

04009620711970008

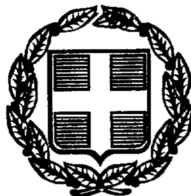

8909

ΕΦΗΜΕΡΙΣ ΤΗΣ ΚΥΒΕΡΝΗΣΕΩΣ

ΤΗΣ ΕΛΛΗΝΙΚΗΣ ΔΗΜΟΚΡΑΤΙΑΣ

ΤΕΥΧΟΣ ΤΕΤΑΡΤΟ — Αρ. Φύλλου 962

7 Νοεμβρίου 1997

ΠΕΡΙΕΧΟΜΕΝΑ

ΑΝΑΔΑΣΩΣΕΙΣ

ΑΠΟΦΑΣΕΙΣ

Αριθ. 602 (1)

Κήρυξη αναδασωτέας έκτασης 6,428 στρεμμάτων στη θέση «Πόρτας» Δήμου Παγγαίου Καβάλας.

Ο ΓΕΝΙΚΟΣ ΓΡΑΜΜΑΤΕΑΣ ΠΕΡΙΦΕΡΕΙΑΣ
ΑΝΑΤ. ΜΑΚΕΔΟΝΙΑΣ - ΘΡΑΚΗΣ

Έχοντας υπόψη:

1. Τις διατάξεις:

α) Του Ν. 3200/55 «Περί διοικητικής αποκέντρωσης» σε συνδυασμό με τις διατάξεις του Ν.Δ. 532/70 και Β.Δ. 709/70 που εκδόθηκαν σε εκτέλεσή του.

β) Του άρθρου 117 παράγραφος 3 του Συντάγματος της Χώρας.

γ) Των άρθρων 38 παρ. 1 και 41 παρ. 1 του Ν. 998/79.

δ) Του Νόμου 2240/94 «Περί συμπληρώσεως των διατάξεων για τη Νομαρχιακή Αυτοδιοίκηση και άλλες διατάξεις».

ε) Των Ν. 2399/96 (ΦΕΚ 90Α/27.5.97) και Ν. 2503/97 (ΦΕΚ 107Α/30.5.97).

2. Την αριθ. 125/10.9.97 απόφαση Γενικού Γραμματέα Περιφέρειας «Περί ανάθεσης άσκησης αρμοδιοτήτων».

3. Τις διαταγές του Υπουργείου Γεωργίας α) 160417/1180/8.7.80 και β) 182447/3049/24.9.80.

4. Την αριθ. 826/8.10.1997 πρόταση του Δασαρχείου Καβάλας με την οποία προτείνεται η κήρυξη της έκτασης που αναφέρεται στο θέμα ως αναδασωτέας.

5. Την εισήγηση της Δ/νσεως Δασών Ν. Καβάλας, αποφασίζουμε:

Κηρύσσουμε αναδασωτέα με σκοπό την προστασία των δασικών εδαφών και δασικού περιβάλλοντος και την αποκατάσταση της βλάστησης με φυσική ή τεχνητή αναδάσωση που καταστράφηκε από παράνομη λειτουργία Λατομείου και για να αποκλειστεί η χρήση του για κάθε άλλο σκοπό, τη δημόσια δασική έκταση εμβαδού 6,428 στρεμμάτων που βρίσκεται στη δασική θέση «Πόρτες» του Δήμου Παγγαίου και προσδιορίζεται από τα στοιχεία 1, 2, 3, 4, 5, 6, 1 και έχει όρια:

Ανατολικά: Δημόσια δασική έκταση.
Δυτικά: Δημόσια δασική έκταση.
Βόρεια: Δημόσια δασική έκταση.
Νότια: Δημόσια δασική έκταση.

όπως φαίνεται στο συνημμένο διάγραμμα που αποτελεί αναπόσπαστο μέρος της απόφασης αυτής.

Η απόφαση αυτή να δημοσιευθεί στην Εφημερίδα της Κυβερνήσεως.

Καβάλα, 21 Οκτωβρίου 1997


Με εντολή Γ.Γ. Περιφέρειας
Ο Διευθυντής Δασών Περιφέρειας
ΚΩΝ/ΝΟΣ ΕΥΤΥΧΙΔΗΣ


ΠΕΡΙΦ. ΑΝ. ΜΑΚ. ΘΡΑΚΗΣ ΓΕΝΙΚΗ ΔΙΟΙΚ. ΠΕΡΙΦΕΡΕΙΑΣ Δ/ΝΣΗ ΔΑΣΩΝ Ν. ΚΑΒΑΛΑΣ ΔΑΣΑΡΧΕΙΟ ΚΑΒΑΛΑΣ	ΚΗΡΥΞΗ ΑΝΑΔΑΣΩΤΕΟΥ ΔΗΜΟΣΙΟΥ ΔΑΣΟΥΣ 6428 τμ ΣΤΗ ΘΕΣΗ 'ΠΟΡΤΕΣ' ΔΗΜΟΥ ΠΑΓΓΑΙΟΥ Ν. ΚΑΒΑΛΑΣ.

ΚΛΙΜΑΚΑ 1:5000



	x	ψ
1	13172.00	25.037,00
2	13054,32	24998.60
3	12999,20	24993,17
4	12985,00	25.045,00
5	13115,00	25.037,00
6	13112,00	25045,00

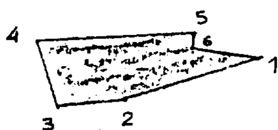


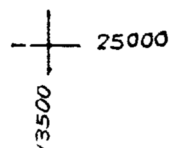



Υπομνημα

 Εκταση που κηρυσσεται αναδασωτεα

Κατατοπιστικος Χαρτης
ΚΛΙΜΑΚΑ 1:5000

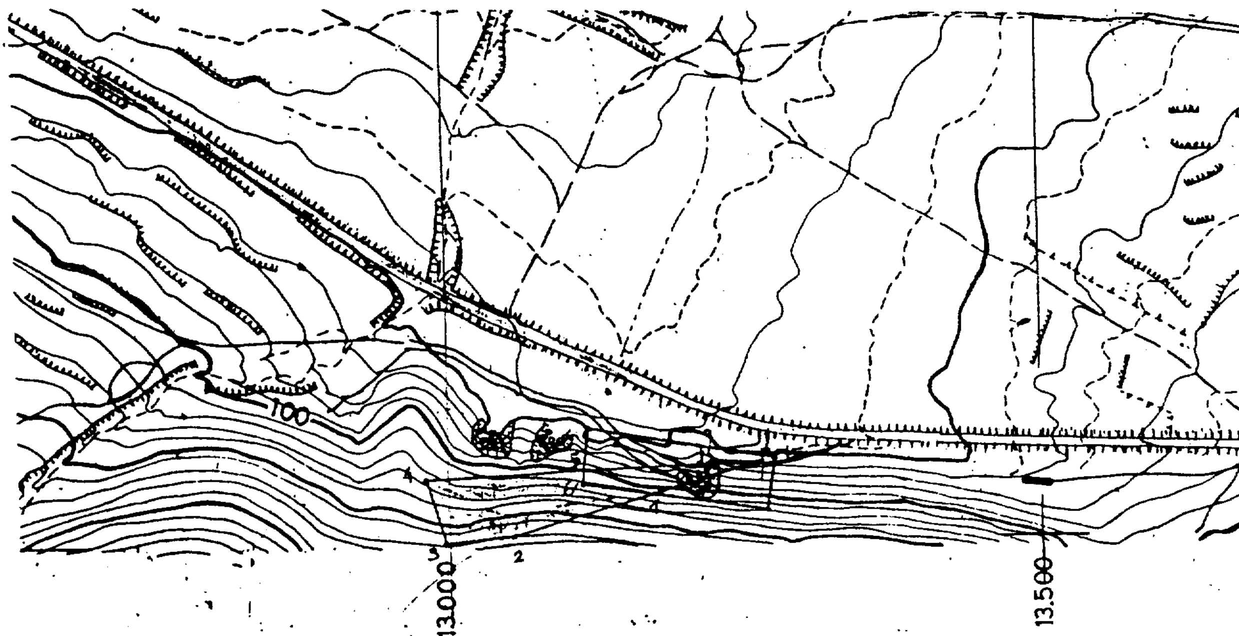

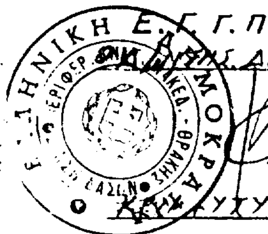

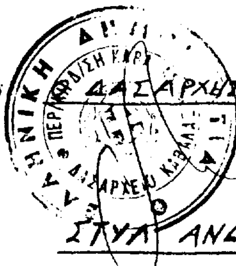

Ε.Γ.Γ.Π Ο ΔΙ/ΝΤΗΣ ΔΑΣΩΝ ΠΕΡΙΦ(ΕΡ)	Ο ΔΑΣΑΡΧΗΣ ΚΑΒΑΛΑΣ	Ο ΣΥΝΤΑΞΑΣ
Κ. ...ΤΥΧΙΑΔΗΣ	ΣΤΥΛ. ΑΝΔΡΕΟΥ	Γ. ΚΑΠΕΤΑΝΓΙΑΝΝΗΣ

ΠΟΛΕΟΔΟΜΙΑ

ΑΠΟΦΑΣΕΙΣ

Αρ. 12/11640/97 (2)

Τροποποίηση ρυμοτομικού σχεδίου στην περιοχή «ΔΕΠΟΣ» του Δήμου Καβάλας, Φ.Π. 18-19, Ο.Τ. Γ246.

Ο ΝΟΜΑΡΧΗΣ ΚΑΒΑΛΑΣ

Έχοντας υπόψη:


1. Τις διατάξεις του Ν.Δ. της 17.7.1923 περί σχεδίων πόλεων κ.λπ.
2. Τις διατάξεις του 1337/1983 (ΦΕΚ 33 Α΄) «Επέκταση των πολεοδομικών σχεδίων κ.λπ.» όπως τροποποιήθηκαν με το Ν. 1512/1985 (ΦΕΚ 4 Α΄) «Τροποποίηση και συμπλήρωση πολεοδομικών διατάξεων κ.λπ.».
3. Τις διατάξεις του Ν. 3200/1955 (ΦΕΚ 97 Α΄) «Περί διοικητικής αποκέντρωσης».
4. Τις διατάξεις του με αρ. 183 Π.Δ. της 9.5.1986 «Μεταβίβαση αρμοδιότητας στους Νομάρχες κ.λπ.».
5. Το από 18.11.85 Π.Δ. (ΦΕΚ Δ΄ 30/13.2.86) για έγκριση του πολεοδομικού σχεδίου περιοχής ΔΕΠΟΣ του Δήμου Καβάλας.
6. Τις με αρ. 175/1996 και 162/95 αποφάσεις του Δήμου Καβάλας.
7. Τις με αρ. 3/126/1996 και 5/154/96 και 2/104/97 γνωμοδοτήσεις του ΣΧΟΠ Ν. Καβάλας, αποφασίζουμε:

1. Εγκρίνεται η τροποποίηση ρυμοτομικού σχεδίου περιοχής ΔΕΠΟΣ, του Δήμου Καβάλας, στο Ο.Τ. Γ209, όπως φαίνεται στο συνημμένο στην απόφαση διάγραμμα που υπογράφεται από τον Προϊστάμενο της Δ.Π.Π.
2. Η ισχύς της απόφασης αυτής αρχίζει με τη δημοσίευσή της στην Εφημερίδα της Κυβερνήσεως.
3. Από τις διατάξεις της απόφασης αυτής δεν επιβαρύνεται ο προϋπολογισμός του Δήμου Καβάλας.

Η παρούσα να δημοσιευθεί στην Εφημερίδα της Κυβερνήσεως.

Καβάλα, 17 Οκτωβρίου 1997

Ο Νομάρχης
ΙΩΑΝΝΗΣ ΚΑΡΑΤΖΙΩΤΗΣ

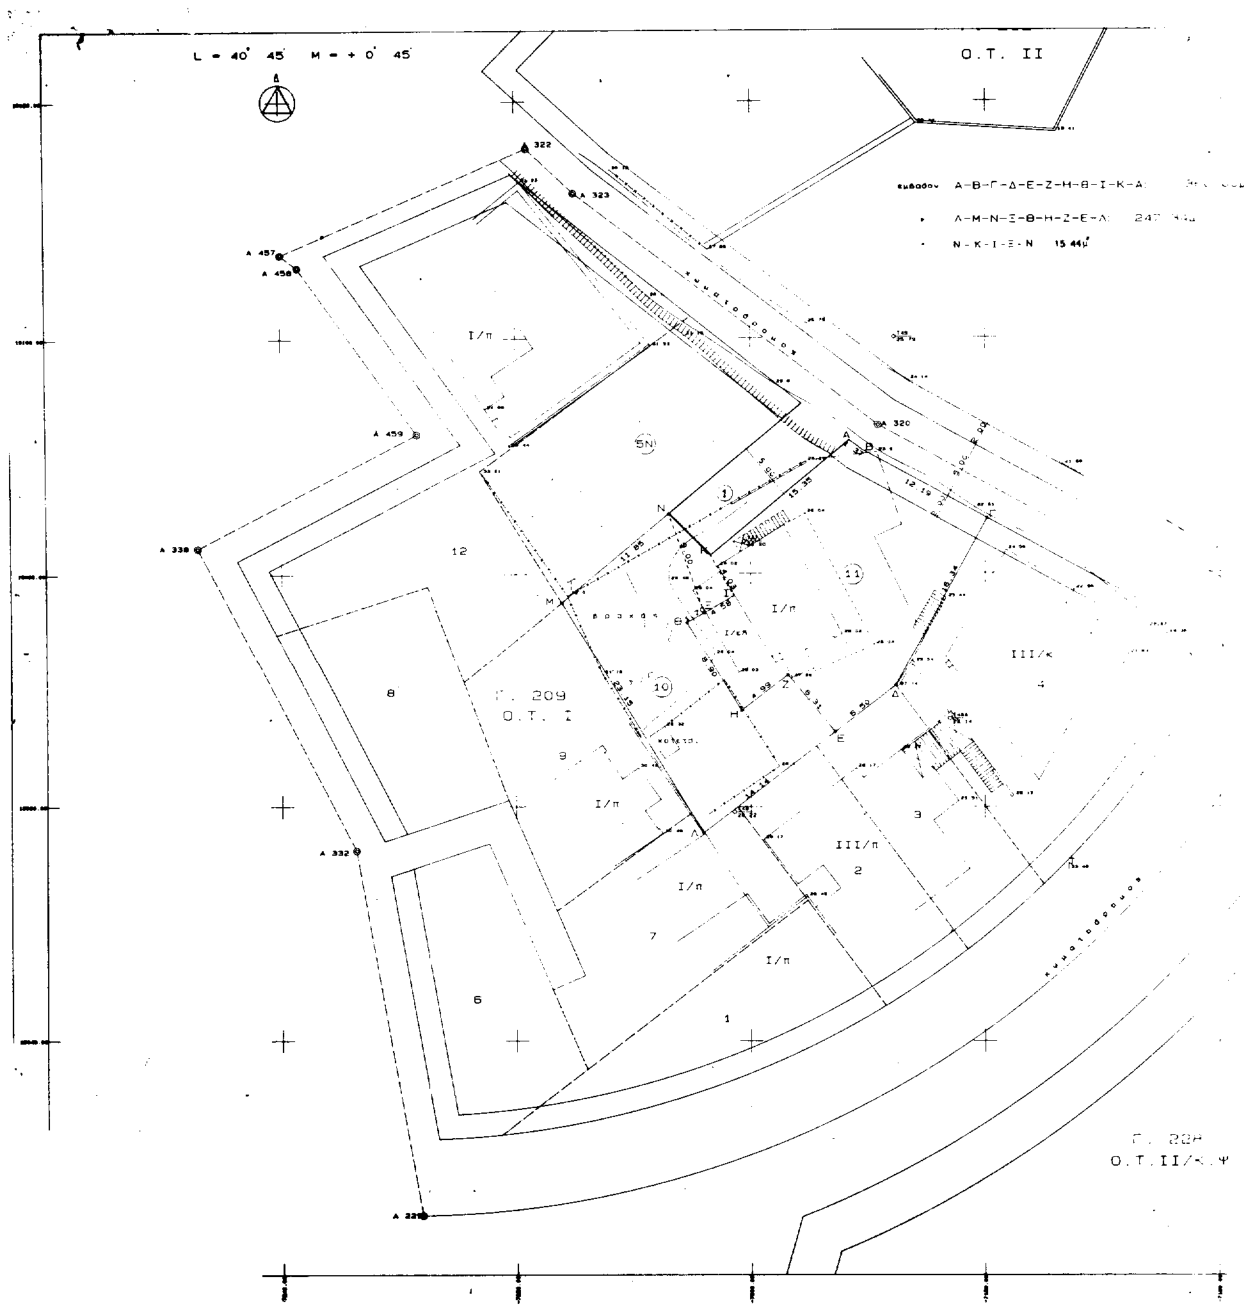

L = 40° 45' M = + 0° 45'
Ο.Τ. ΙΙ
εμβαδον Α–Β–Γ–Δ–Ε–Ζ–Η–Θ–Ι–Κ–Α:
Λ–Μ–Ν–Ξ–Θ–Η–Ζ–Ε–Λ:
Ν–Κ–Ι–Ξ–Ν 15.44μ²
Α 322
Α 323
Α 457
Α 458
Α 459
Α 320
Α 339
Α 332
Α 221
κρασπεδο
Ι/π
ΙΙΙ/κ
ΙΙΙ/π
Γ. 209
Ο.Τ. Ι
12
8
9
6
7
1
2
3
4
Ο.Τ. ΙΙ/...

ΠΟΛΗ : Καβαλα

ΕΡΓΟ : Τροποποίηση ρυμοτομικού σχεδίου

ΘΕΣΗ : Καλαμιτσα – Γ. 209

ΚΛΙΜΑΚΕΣ 1 : 200 , 1 : 1000

ΘΕΩΡΗΘΗΚΕ

και συνοδευει την με αριθμοις/11510 / 1997

Αποφαση του Νομαρχη Καβαλας


Καβάλα 17 - 10 - 1997

Ο ΠΡΟΙΣΤΑΜΕΝΟΣ Τ.Π. κ ΠΕ.

Σ. ΜΠΕΝΕΒΑΣ


ΑΡΧ. ΜΗΧΑΝΙΚΟΣ Α' β.

526

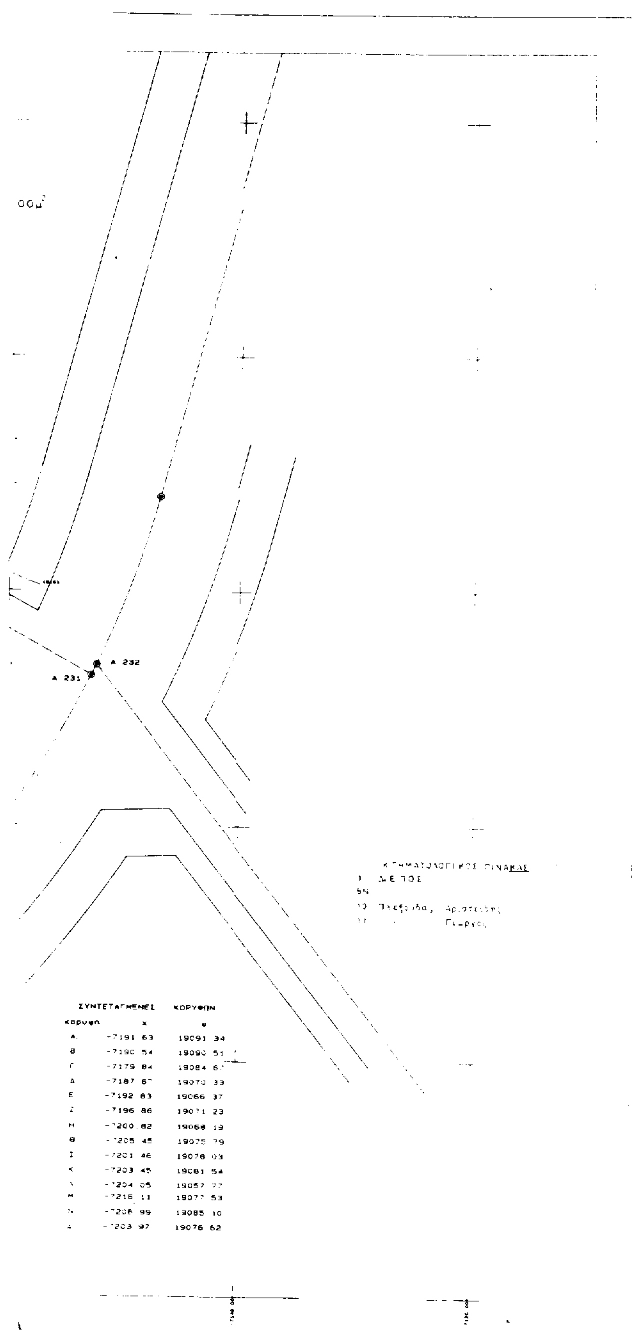

ΣΥΝΤΕΤΑΓΜΕΝΕΣ ΚΟΡΥΦΩΝ

κορυφη	x	ψ
Α	-7191 63	19091 34
Β	-7190 54	19090 51
Γ	-7179 84	19084 6?
Δ	-7187 67	19070 33
Ε	-7192 83	19066 37
Ζ	-7196 86	19071 23
Η	-7200.82	19068 19
Θ	-7205 45	19075 79
Ι	-7201 46	19078 03
Κ	-7203 45	19081 54
Λ	-7204 05	19057 77
Μ	-7216 11	19077 53
Ν	-7206 99	13085 10
Ξ	-7203 97	19076 62

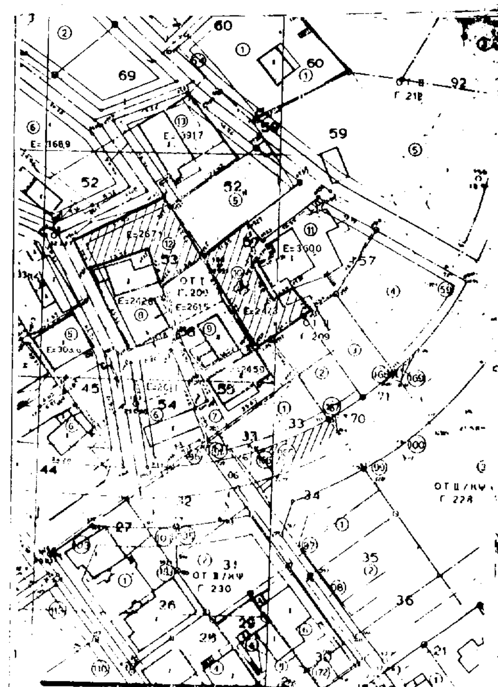

Αριθ. 47454 (3)

Τροποποίηση ρυμοτομικού σχεδίου πόλης Φλώρινας, στην πλατεία Δικαστηρίων.

Ο ΝΟΜΑΡΧΗΣ ΦΛΩΡΙΝΑΣ

Έχοντας υπόψη:

1. Τις διατάξεις του από 17.7.23 Ν. Δ/τος «περί σχεδίων πόλεων και κωμών του Κράτους», όπως τροποποιήθηκε και συμπληρώθηκε μεταγενέστερα.

2. Τις διατάξεις του Π. Δ/τος 2.4/14.5.1985 (ΦΕΚ 225 Δ΄/85) «μεταβίβαση αρμοδιοτήτων στους Νομάρχες για την έγκριση και τροποποίηση ρυμοτομικών σχεδίων καθώς και όρων και περιορισμών δόμησης».

3. Τις διατάξεις του Ν. 1558/85 και ειδικότερα του άρθρου 23, παρ. 1 αυτού, «περί συστάσεως Υπουργείου ΠΕ.ΧΩ.Δ.Ε.».

4. Το από 18.5.1919 (ΦΕΚ 111/25.5.1919) Δ/γμα ρυμοτομίας πόλης Φλώρινας.

5. Την υπ' αρ. 191/1997 απόφαση του Δημοτικού Συμβουλίου Φλώρινας θετική ως προς την τροποποίηση.

6. Την από 29.9.1997, πρακτ. 5ο, πράξη 17η, γνωμοδότηση του Συμβουλίου ΧΟΠ Ν. Φλώρινας, αποφασίζουμε:

Εγκρίνουμε την τροποποίηση του ρυμοτομικού σχεδίου πόλης Φλώρινας, στην πλατεία Δικαστηρίων με τον χαρακτηρισμό Δημοτικής έκτασης 73,8 τ.μ. ως κοινοχρήστου, έτσι όπως αυτό φαίνεται στο τοπογραφικό που συνοδεύει την παρούσα.


Από τις διατάξεις της απόφασης αυτής δεν προκαλείται δαπάνη σε βάρος του Δημοτικού ή Κρατικού προϋπολογισμού.


Η απόφαση αυτή να δημοσιευθεί στην Εφημερίδα της Κυβερνήσεως.

Φλώρινα, 1 Οκτωβρίου 1997

Ο Νομάρχης

ΤΡΑΪΑΝΟΣ ΠΕΤΚΑΝΗΣ

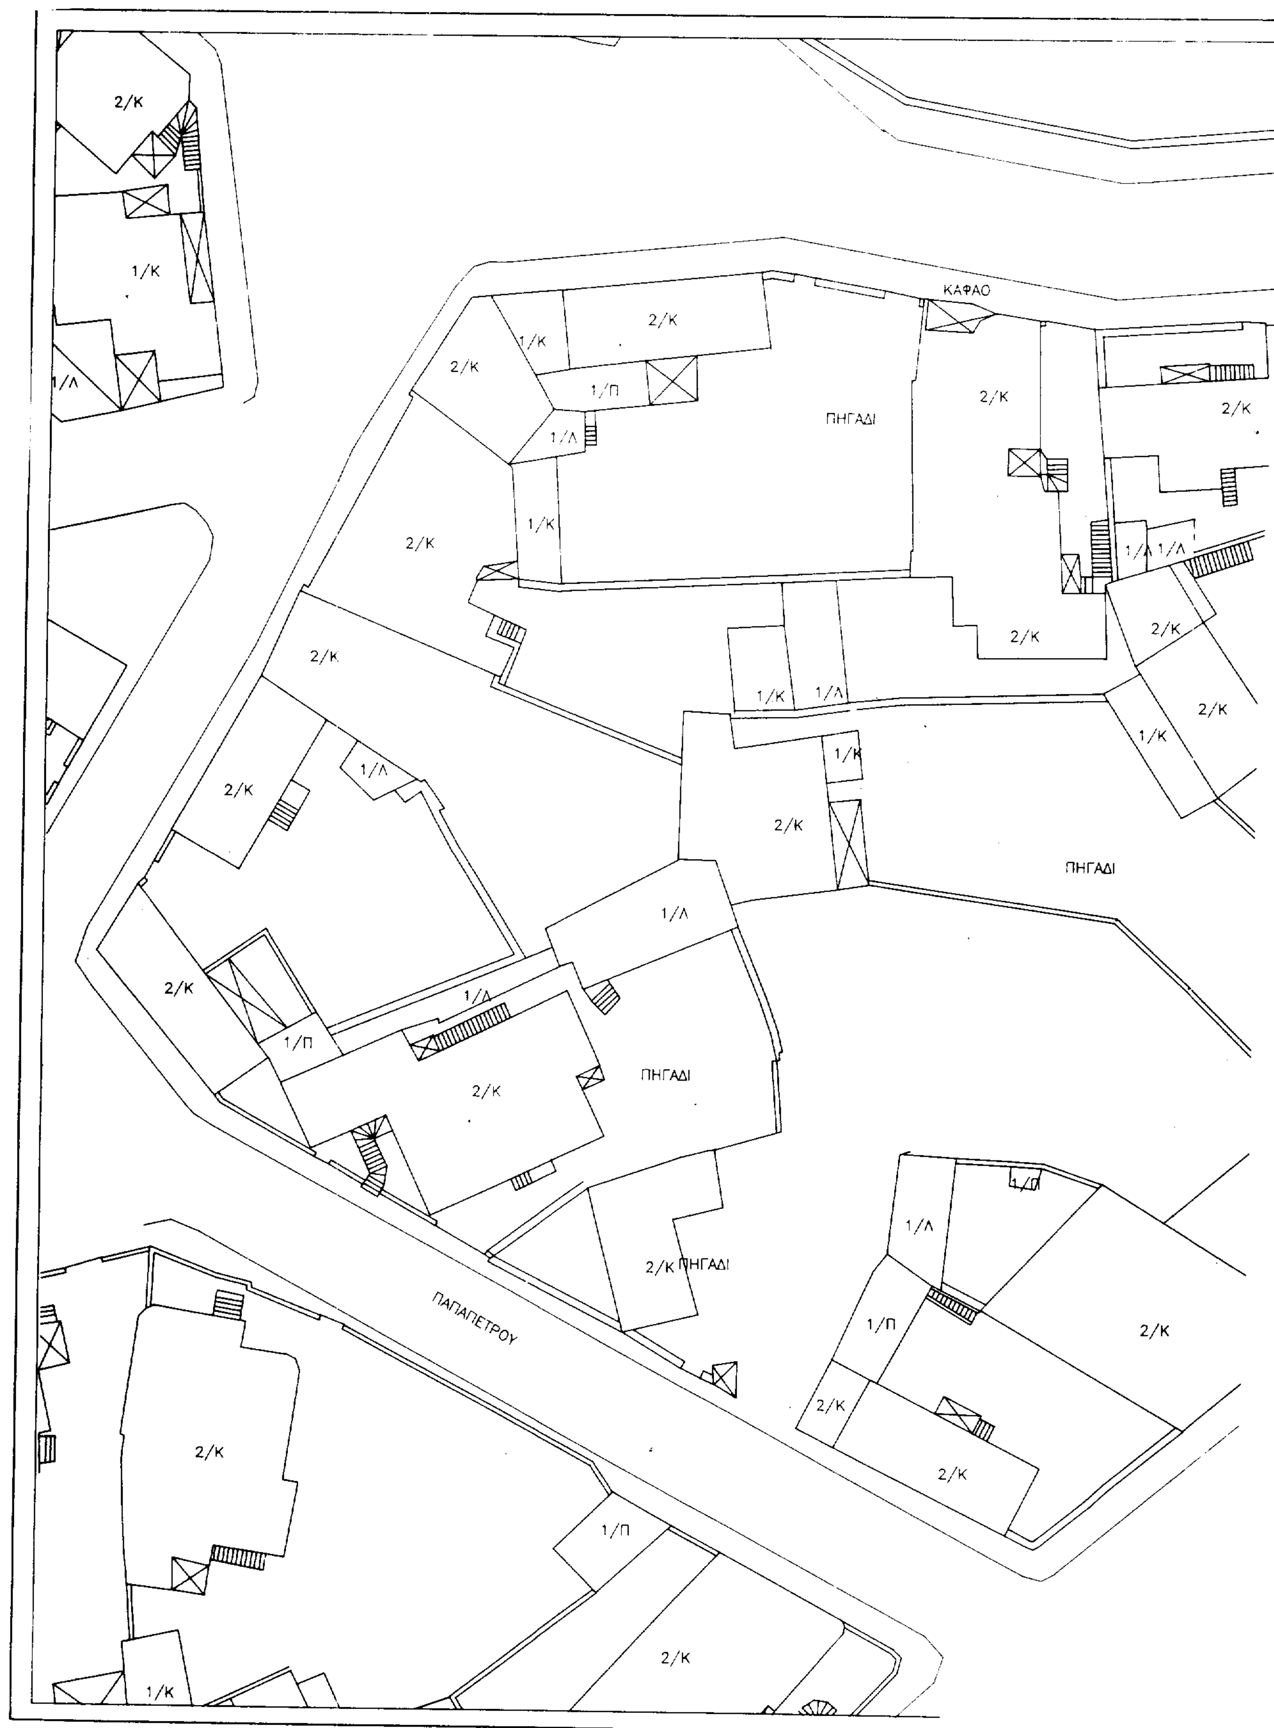
2/Κ
1/Κ
1/Λ
ΚΑΦΑΟ
2/Κ
1/Κ
2/Κ
1/Π
1/Λ
ΠΗΓΑΔΙ
2/Κ
2/Κ
1/Κ
2/Κ
1/Λ 1/Λ
2/Κ
2/Κ
2/Κ
1/Κ 1/Λ
2/Κ
1/Κ
1/Κ
1/Λ
2/Κ
2/Κ
ΠΗΓΑΔΙ
1/Λ
2/Κ
1/Λ
1/Π
2/Κ
ΠΗΓΑΔΙ
2/Κ ΠΗΓΑΔΙ
1/Π
1/Λ
ΠΑΠΑΠΕΤΡΟΥ
1/Π
2/Κ
2/Κ
2/Κ
2/Κ
1/Π
2/Κ
1/Κ

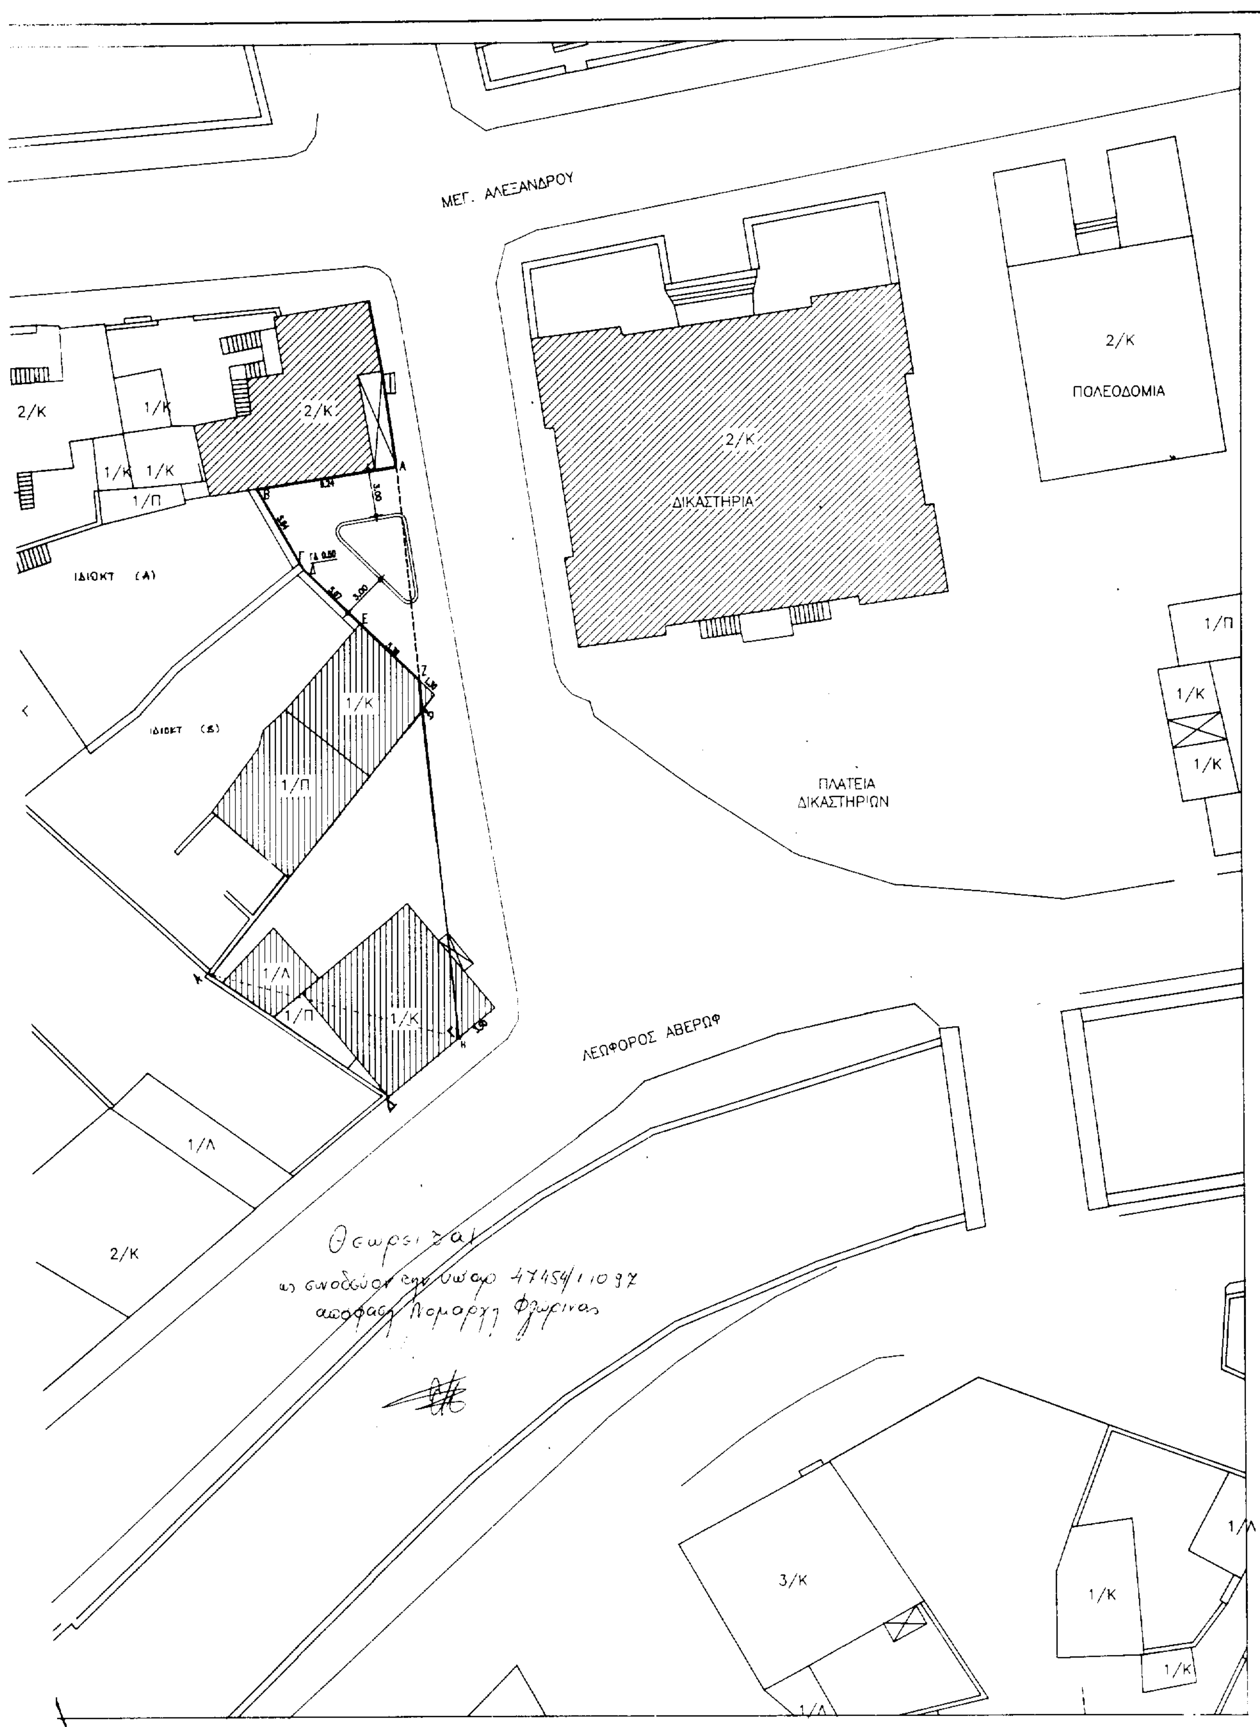
ΜΕΓ. ΑΛΕΞΑΝΔΡΟΥ
2/Κ
1/Κ
1/Κ
1/Κ
1/Π
ΙΔΙΟΚΤ (Α)
ΙΔΙΟΚΤ (Β)
1/Π
1/Λ
1/Π
1/Κ
2/Κ
ΔΙΚΑΣΤΗΡΙΑ
2/Κ
ΠΟΛΕΟΔΟΜΙΑ
1/Π
1/Κ
1/Κ
ΠΛΑΤΕΙΑ
ΔΙΚΑΣΤΗΡΙΩΝ
ΛΕΩΦΟΡΟΣ ΑΒΕΡΩΦ
1/Λ
2/Κ
3/Κ
1/Κ
1/Κ
1/Λ